



ROMÂNIA
JUDEȚUL DOLJ
ORAȘUL FILIAȘI
CONSILIUL LOCAL

HOTĂRÂREA Nr. 186
Privind realizarea obiectivului de investiție
„TROTUARE ȘI PARCĂRI LATERALE B-DUL RACOTEANU”
în orașul Filiași

Consiliul Local al orașului Filiași, întrunit în ședința extraordinară din data de 07.10.2016;

Având în vedere Expunerea de motive nr. 19924/21.11.2017;

Având în vedere prevederile art. 2 din Legea nr. 213/1998 privind proprietatea publică și regimul juridic al acesteia, H.G. nr. 907/2016 privind etapele de elaborare și conținutul-cadru al documentațiilor tehnico-economice aferente obiectivelor/proiectelor de investiții finanțate din fonduri publice, cu modificările și completările ulterioare, Legii nr. 98/2016 privind achizițiile publice și H.G. nr. 395/2016 pentru aprobarea Normelor metodologice de aplicare a prevederilor referitoare la atribuirea contractului de achiziție publică/ acordului-cadru din Legea nr. 98/2016;

În temeiul art. 36 alin. 2 lit. b, coroborat cu alin. 4 lit. e și art. 45 din Legea nr. 215/2001, republicată, cu modificările și completările ulterioare, privind Administrația Publică Locală,

HOTĂRĂȘTE

Art.1.- Se aprobă achiziționarea serviciilor de proiectare pentru întocmirea documentației tehnico – economice privind obiectivul de investiție „TROTUARE ȘI PARCĂRI LATERALE B-DUL RACOTEANU” în orașul Filiași.

Art.2- Documentația tehnico – economică se va întocmi pe baza schițelor întocmite de Compartimentul Cadastru și Evidență Agricolă,

Art.3- Achiziționarea serviciilor de proiectare se va face cu respectarea prevederilor legale privind achizițiile publice.


Art.4- Primarul orașului Filiași, prin aparatul de specialitate, va duce la îndeplinire prevederile prezentei hotărâri.

PREȘEDINTE DE ȘEDINȚĂ
CONSILIER,
ZIDARU DAN





CONTRASEMNEAZĂ
SECRETAR,
ION OGLICE

FILIAȘI 23 Noiembrie 2017

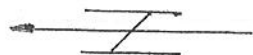


Anexa 1 : Intrare Hotel – str.24 Ianuarie

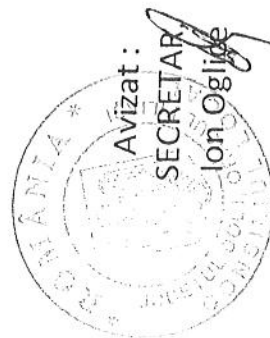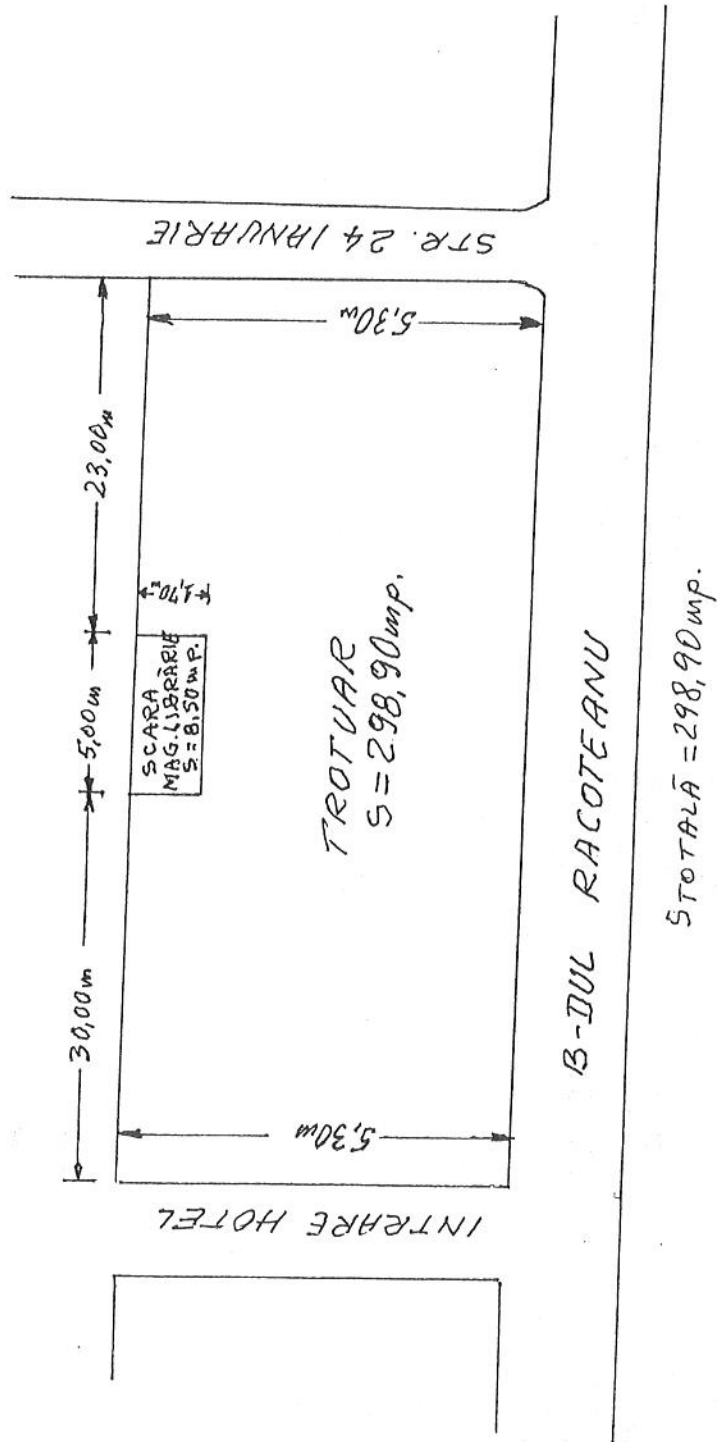

Avizat :
SECRETAR
Ion Ogilide

Comisia de măsurători :

Anexa 2 : str.24 Ianuarie – Alee intrare „Liceul Dimitrie Filiașanu,,

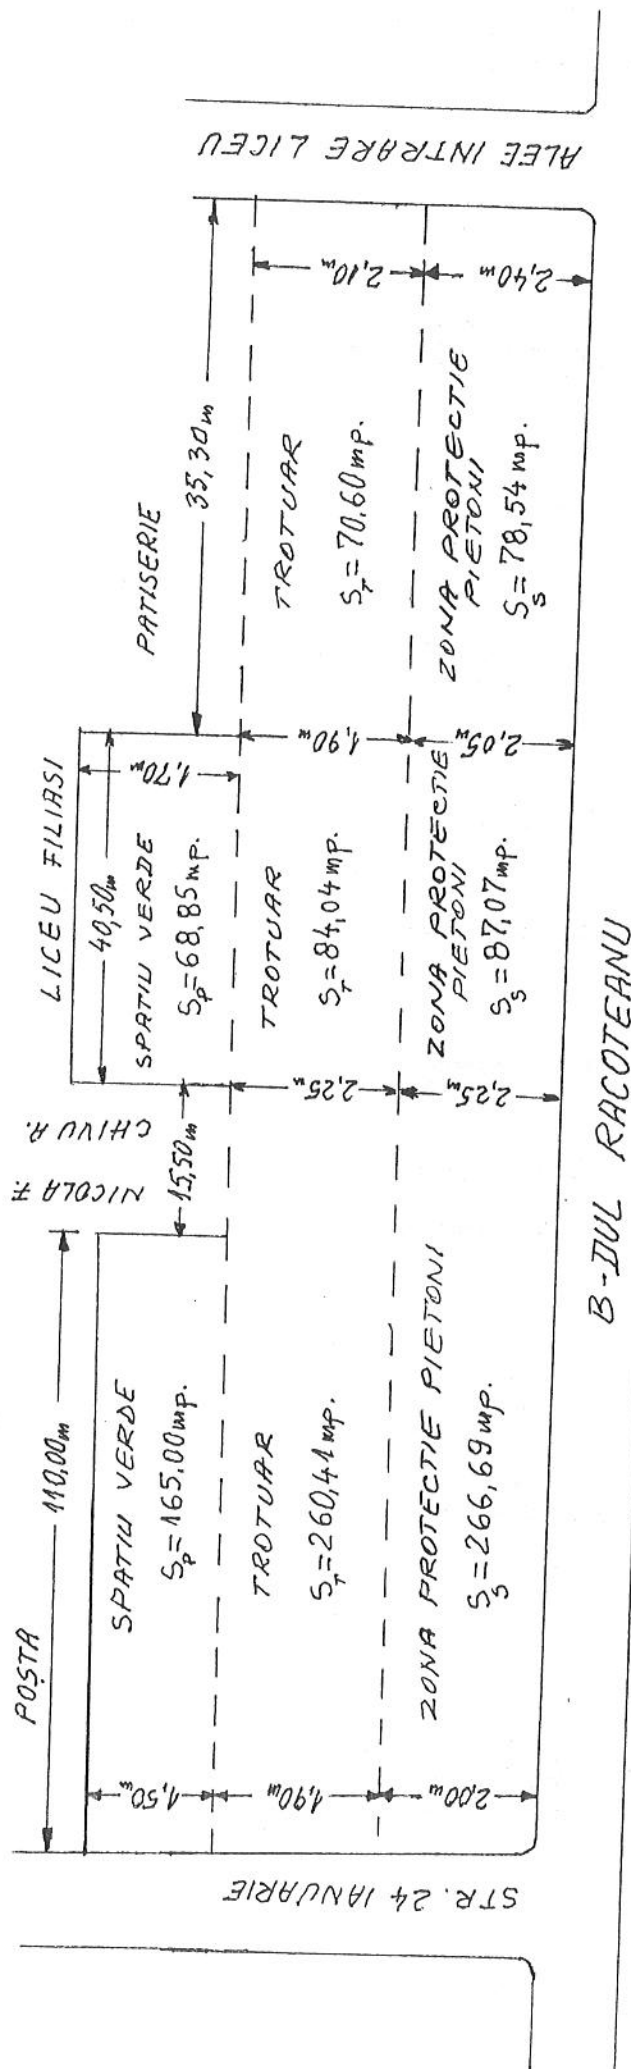

$$S_T \text{ TOTAL} = 415,05 \text{ mp.} \quad , \quad S_S \text{ TOTAL} = 432,30 \text{ mp.} \quad , \quad S_P \text{ TOTAL} = 233,85 \text{ mp.}$$


$$S = S_T + S_S + S_P = 1081,20 \text{ mp.}$$



Comisia de măsurători :

Ion Ogișă

Anexa 3 : Alee intrare „Liceul Dimitrie Filășanu,, - Alee acces Casa Albă

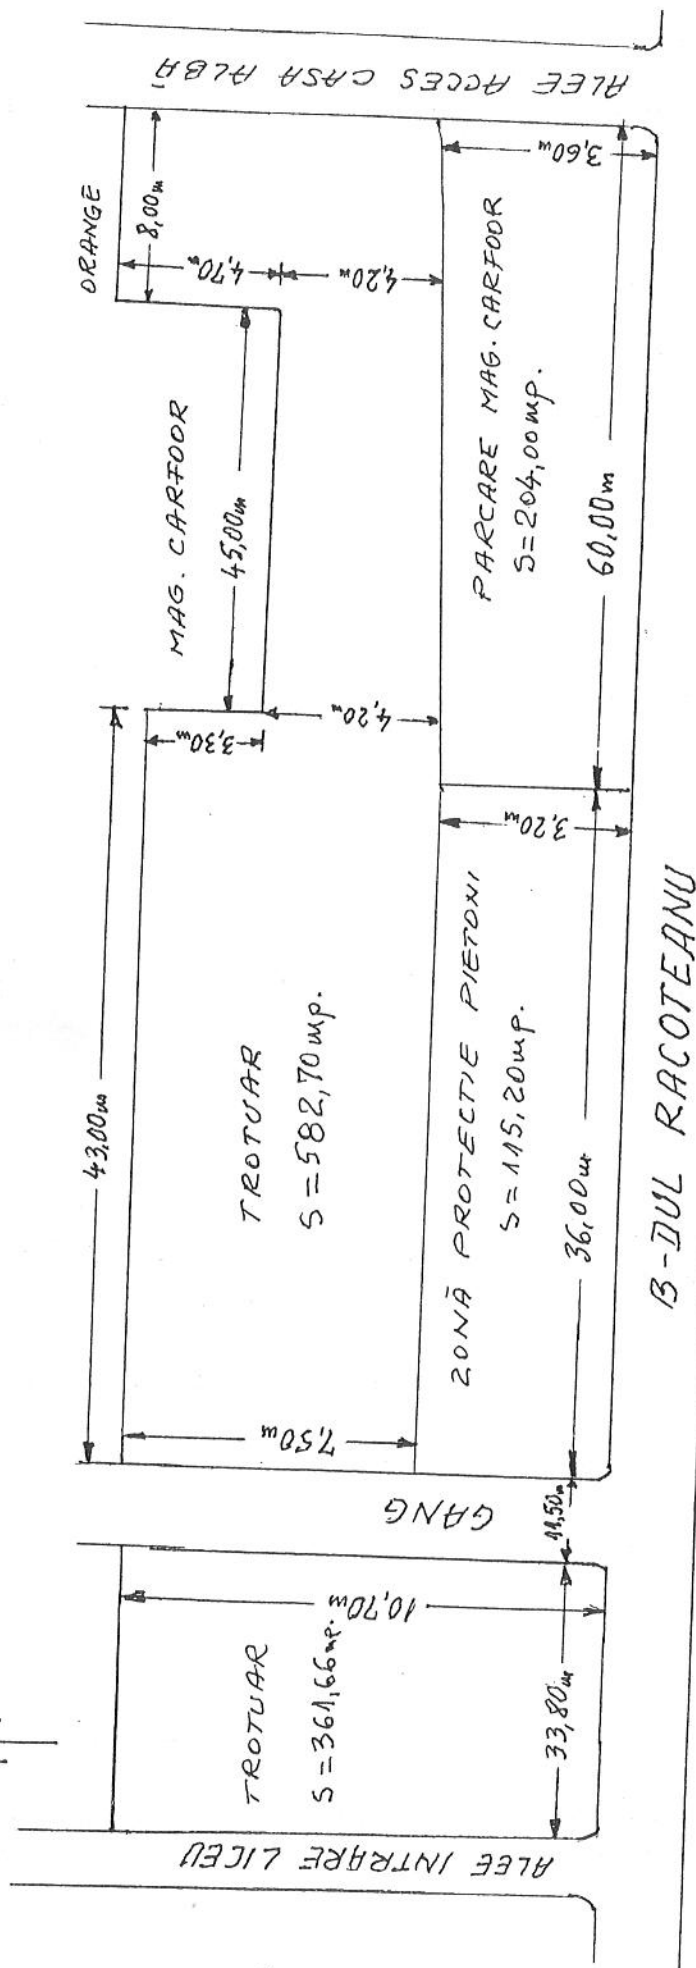


$S_{TOTALA} = 1263,56 \text{ mp}$.




Comisia de măsurători :

[Signature]

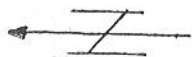



Anexa 4 : Alee acces Casa Albă – str.Stadionului

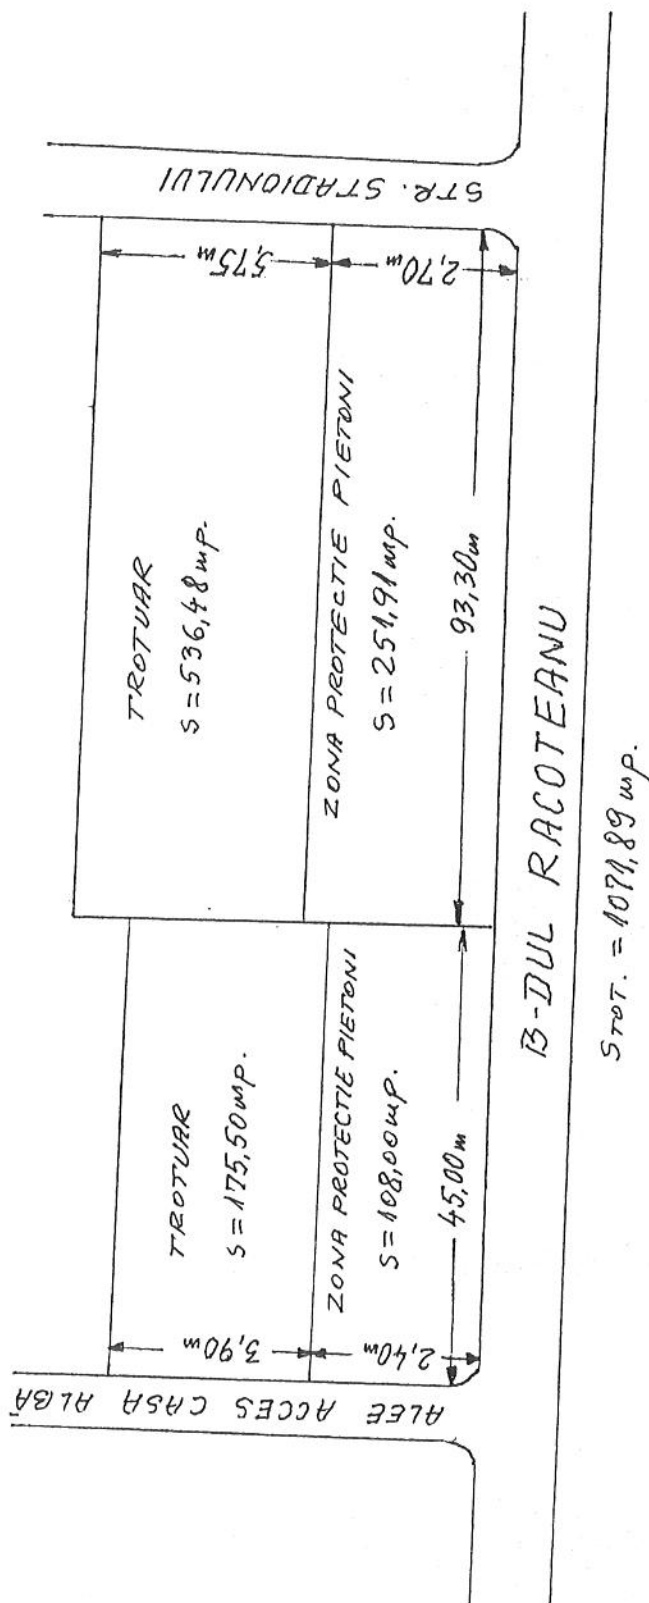

Comisia de măsurători :




Anexa 5 : str.Stadionului – Alee acces Primărie-Pompieri

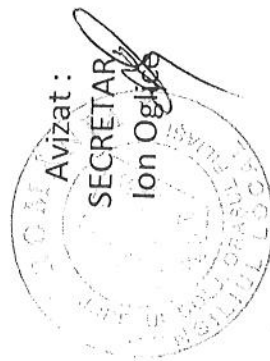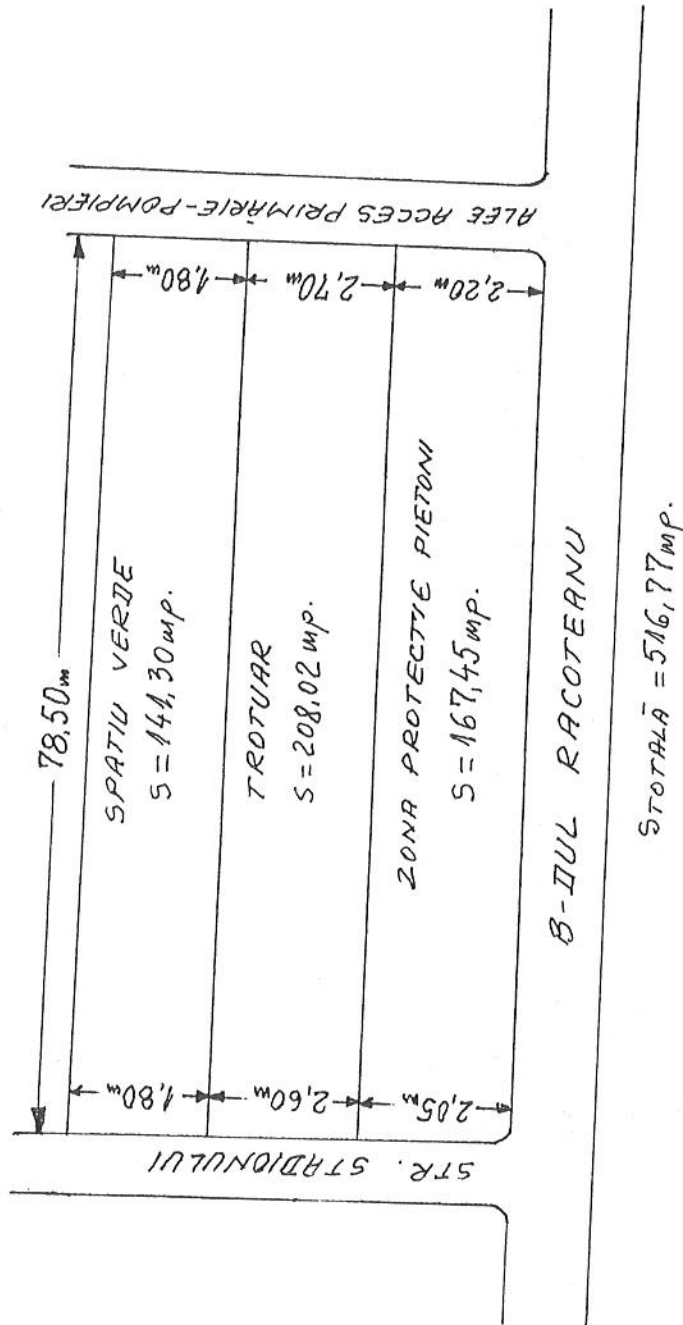

Comisia de măsurători :

Anexa 6 : Alee acces Primărie-Pompieri – str. Florilor

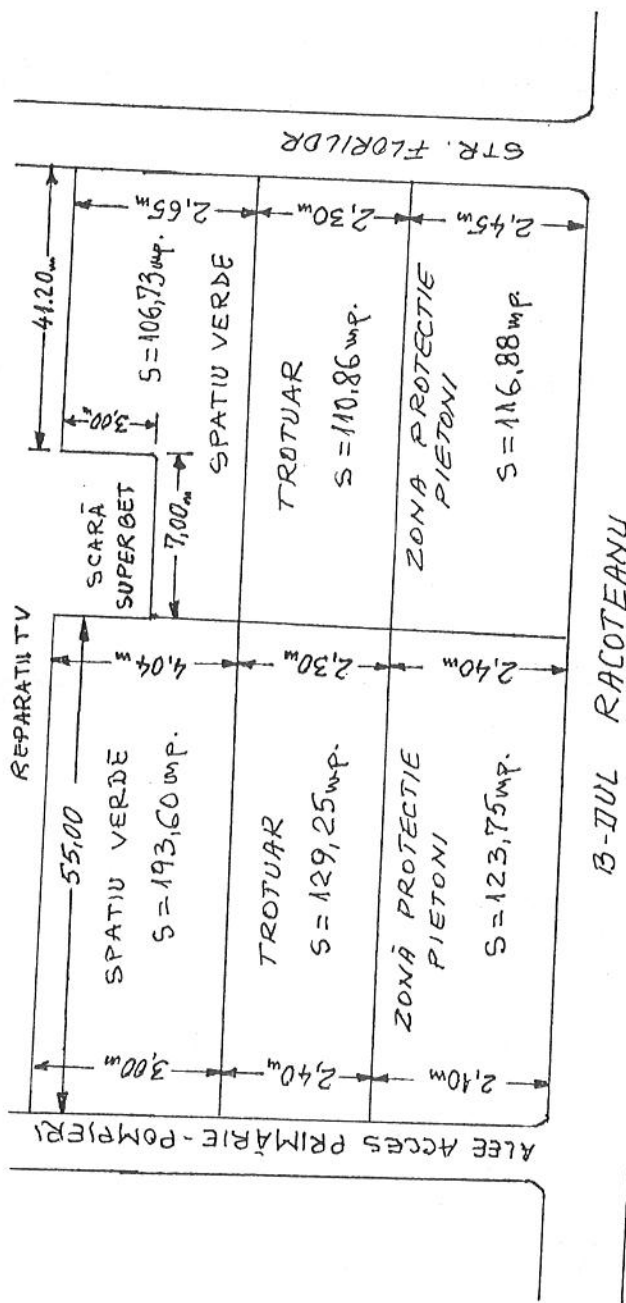

S TOTALĂ = 781,07 mp.




Comisia de măsurători:

[Signature]




Anexa 7 : str.Florilor – Aleea 3 Racoteanu

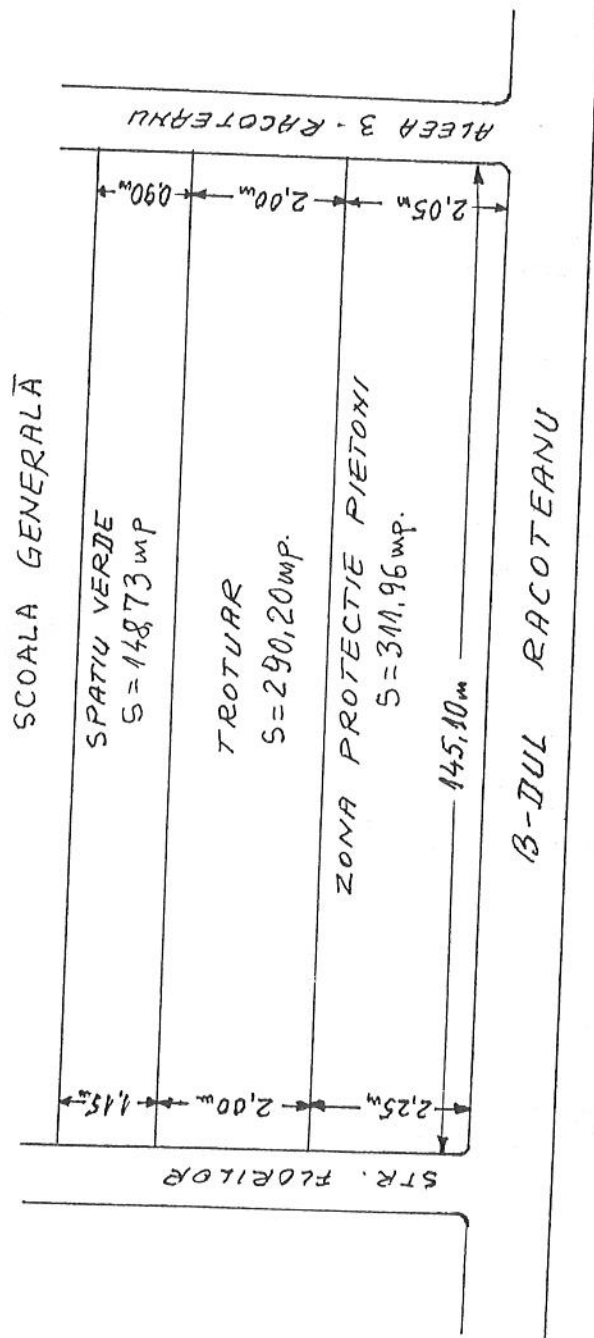

Comisia de măsurători :

[Signature]

Anexa 8 : Aleea 3 Racoteanu – str.Morii

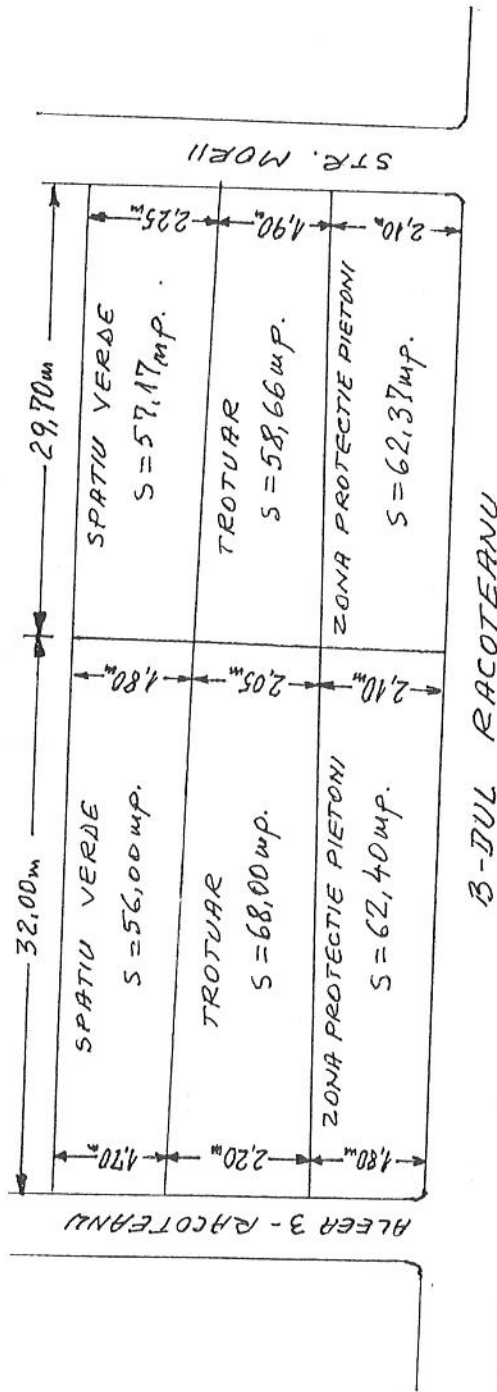


STOTALA = 364.60 mp.

Avizat:
SECRETAR
Ion Ogilve

Comisia de măsurători :


[Signature]

Anexa 10 : str.Tudor Vladimirescu – str.Nicolae Bălcescu

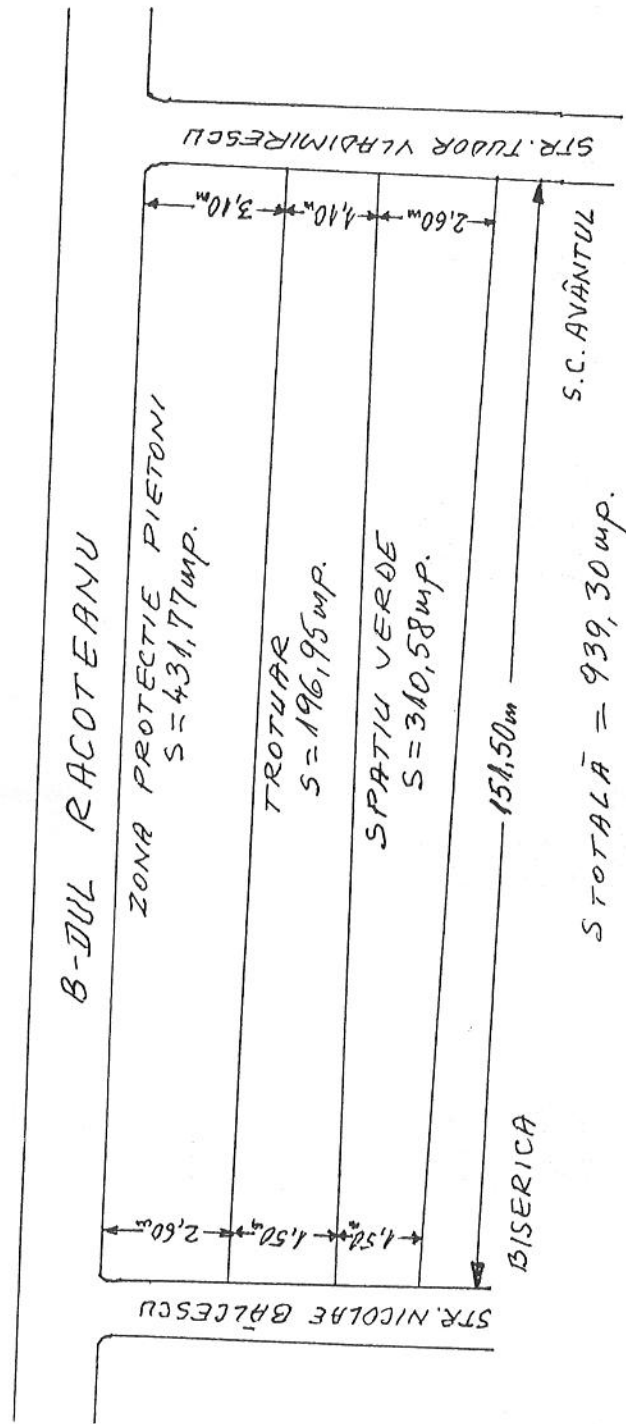

Comisia de măsurători:

Anexa 11 : str.Nicolae Bălcescu – str.Cerbului – str.Unirii

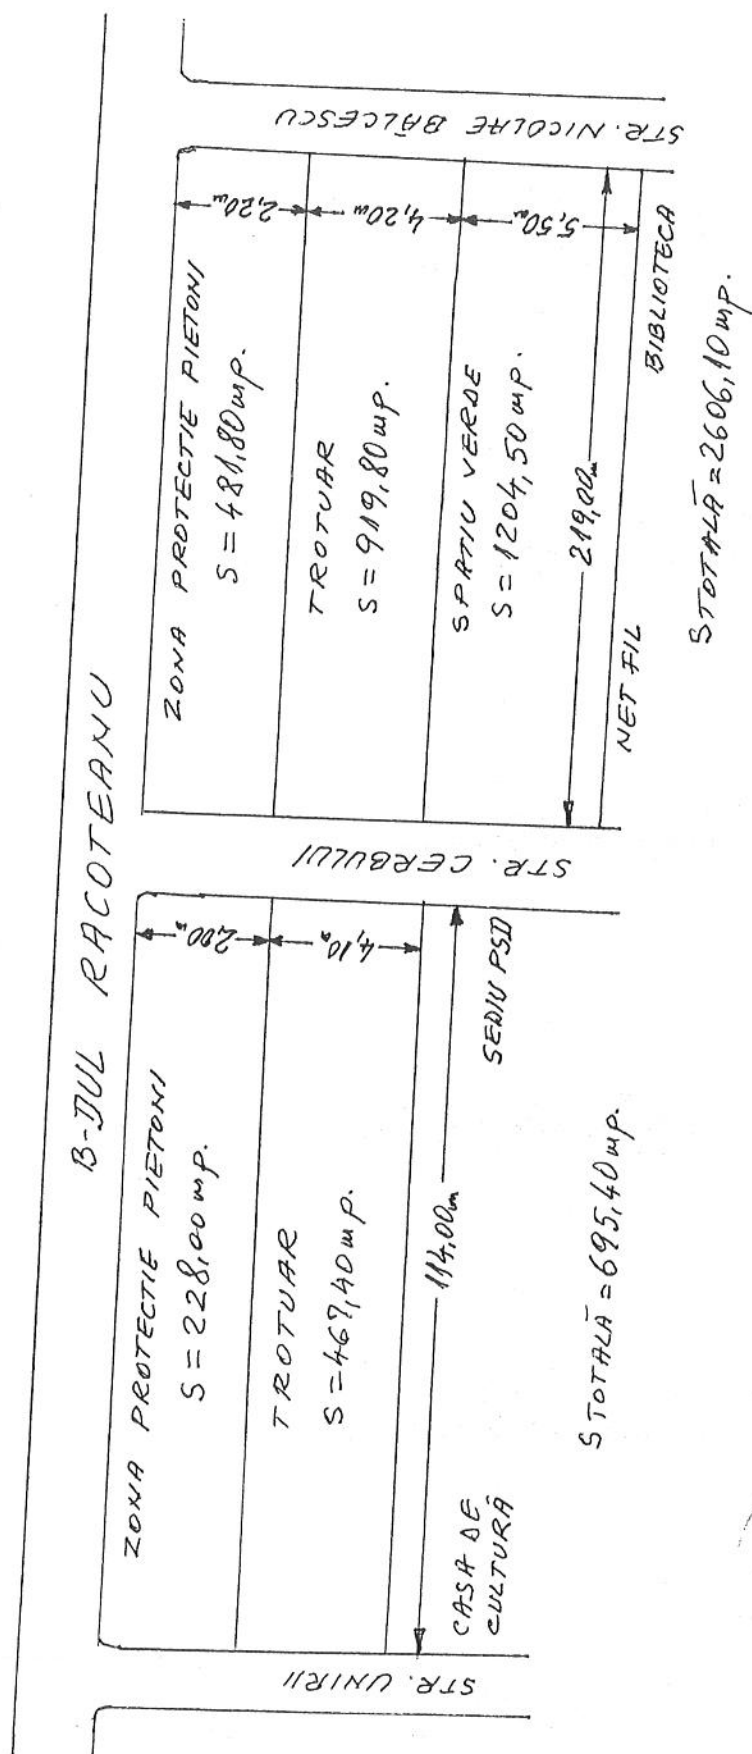


Avizat:
SECRETAR
Ion Oglie

Comisia de măsurători :

[Signature]

Anexa 12 : str.Unirii – Robest Shop

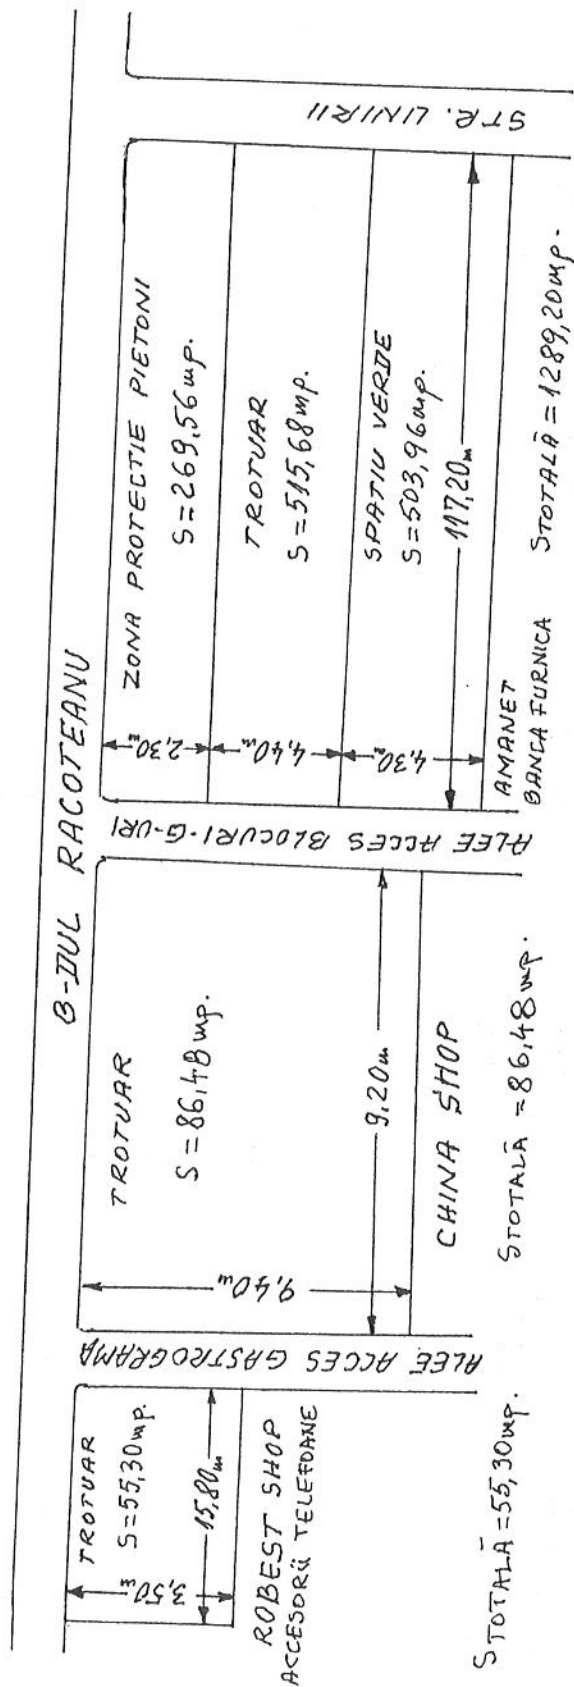


Avizat:

SECRETAR

Ion Ogăre

Comisia de măsurători:

Anexa 13 : Farmacia Catena - str.Corneliu Coposu – str.Doina

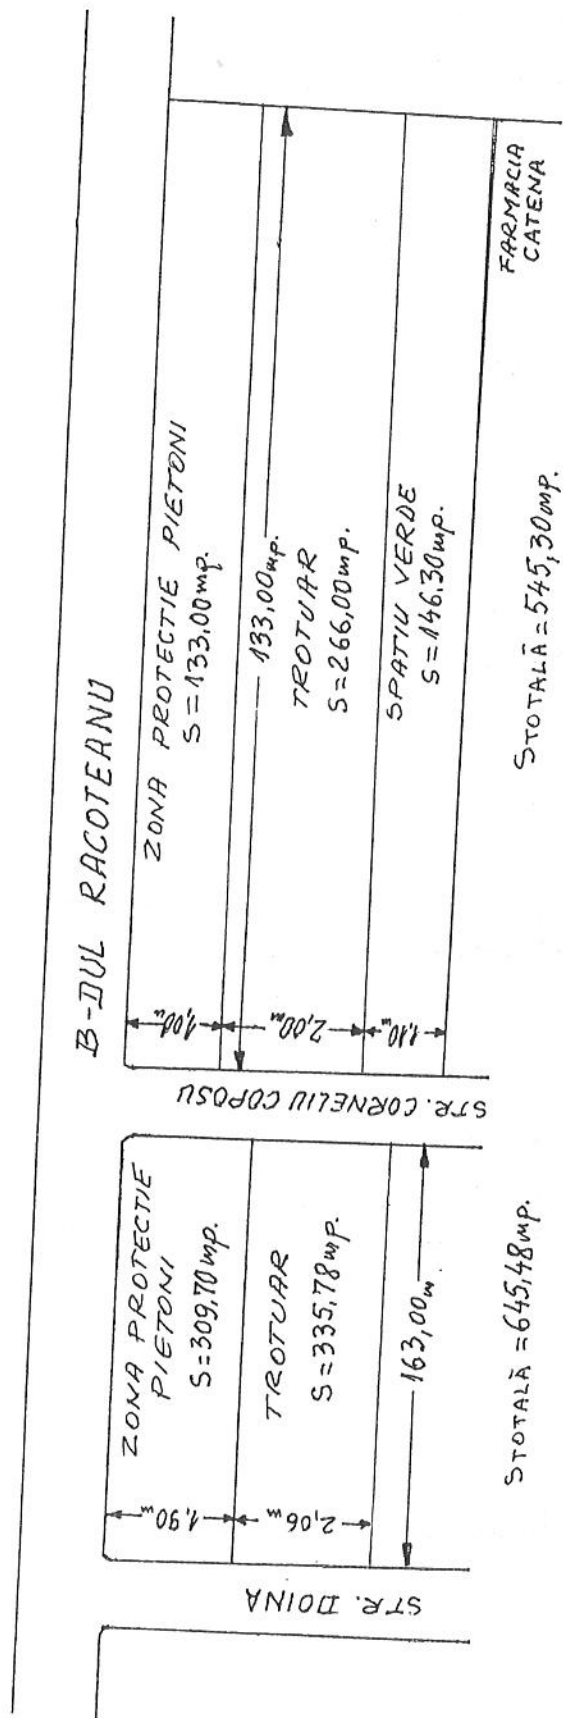

Comisia de măsurători :


[Signature]



Anexa 14 : Spălătorie auto Bălan – Liceul D.Filișanu – Poliție - str.Dimitrie Filișanu

INTRARE SPĂLĂTORIE AUTO		LICEUL D. FILIȘANU	JUDECĂTORIA FILIȘANI	POLITIA FILIȘANI	STR. DIMITRIE FILIȘANU
		S = 136,00 mp. SPATIU VERDE	0,82 m	S = 166,60 mp. SPATIU VERDE	1,70 m
		S = 323,00 mp. TROTUAR	1,90 m	S = 215,60 mp. TROTUAR	2,20 m
		S = 569,50 mp. ZONA PROTECTIE PIETONI	3,35 m	S = 318,50 mp. ZONA PROTECTIE PIETONI	3,25 m
		170,00 m		98,00 m	
B-DUL RACOTEANU					



ST SPATIU VERDE = 302,60 mp.
ST TROTUAR = 538,60 mp.
ST Z.P. PIETONI = 888,00 mp.
TOTALA = 1729,20 mp.

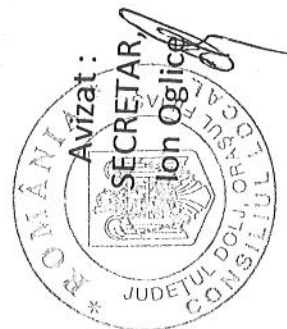

Comisia de măsurători:

(Signature)

Anexa 15 : str.Militari – Spital - str.Avrăm Iancu

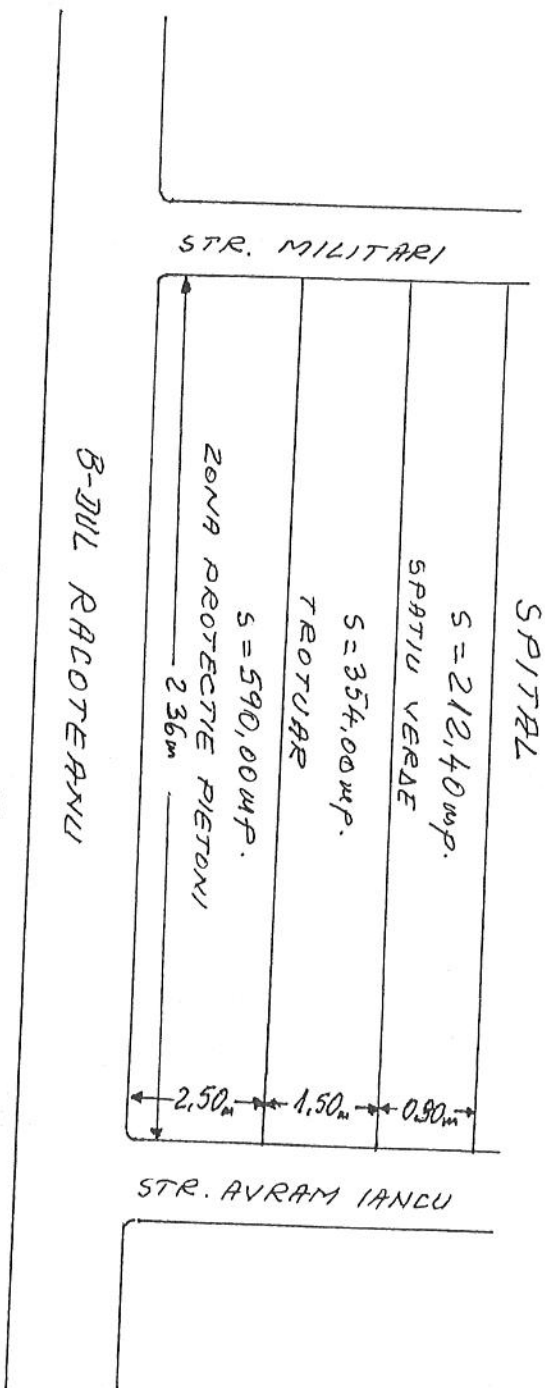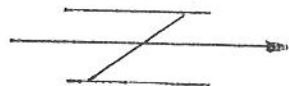

Comisia de măsurători :

[Signature]